



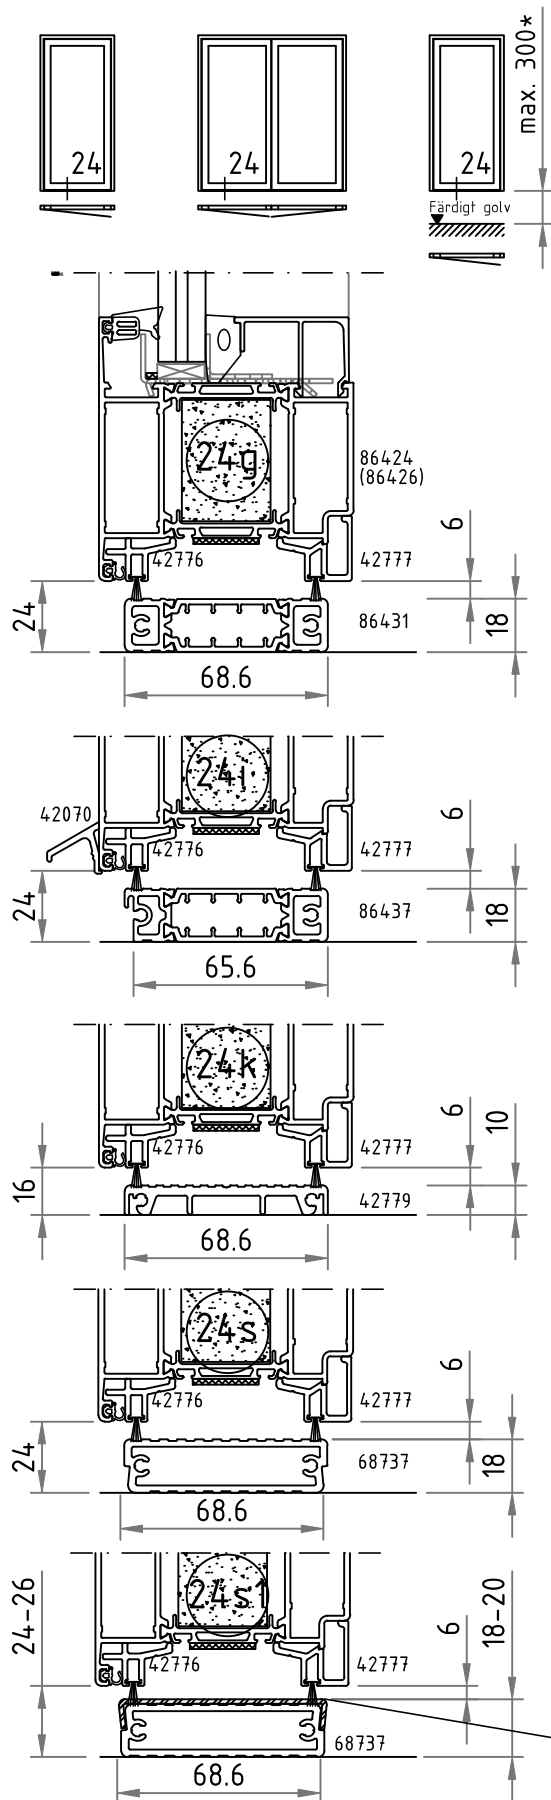

*Underkant av dörren får flyttas upp 300mm över färdigt golv. Gäller samtliga alternativ.

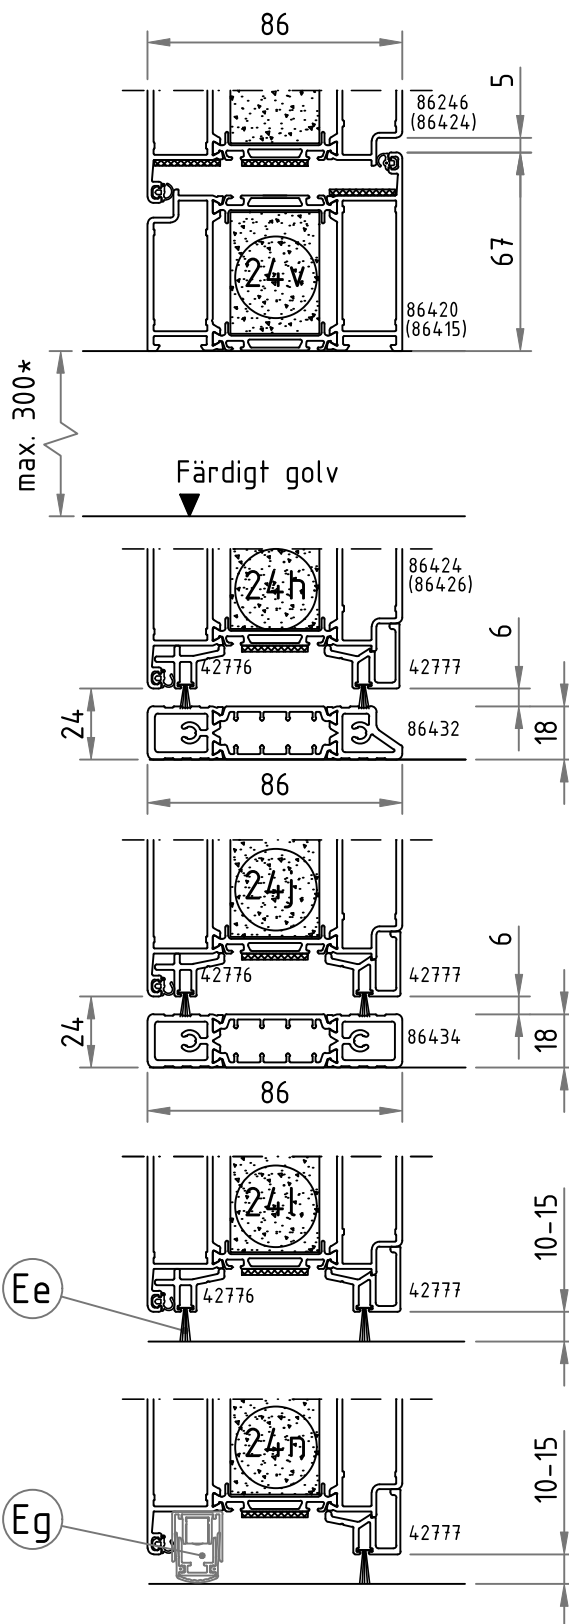

- Stålplåt (buckad, 1-2 mm)

För alla detaljer finns motsvarande med inåtgående dörrblad (86423 och 86425), t.ex 34g, 34h och 34i.